



Uherské Hradiště SŠPHZ - Fy + CH + Bi - čelní stěna

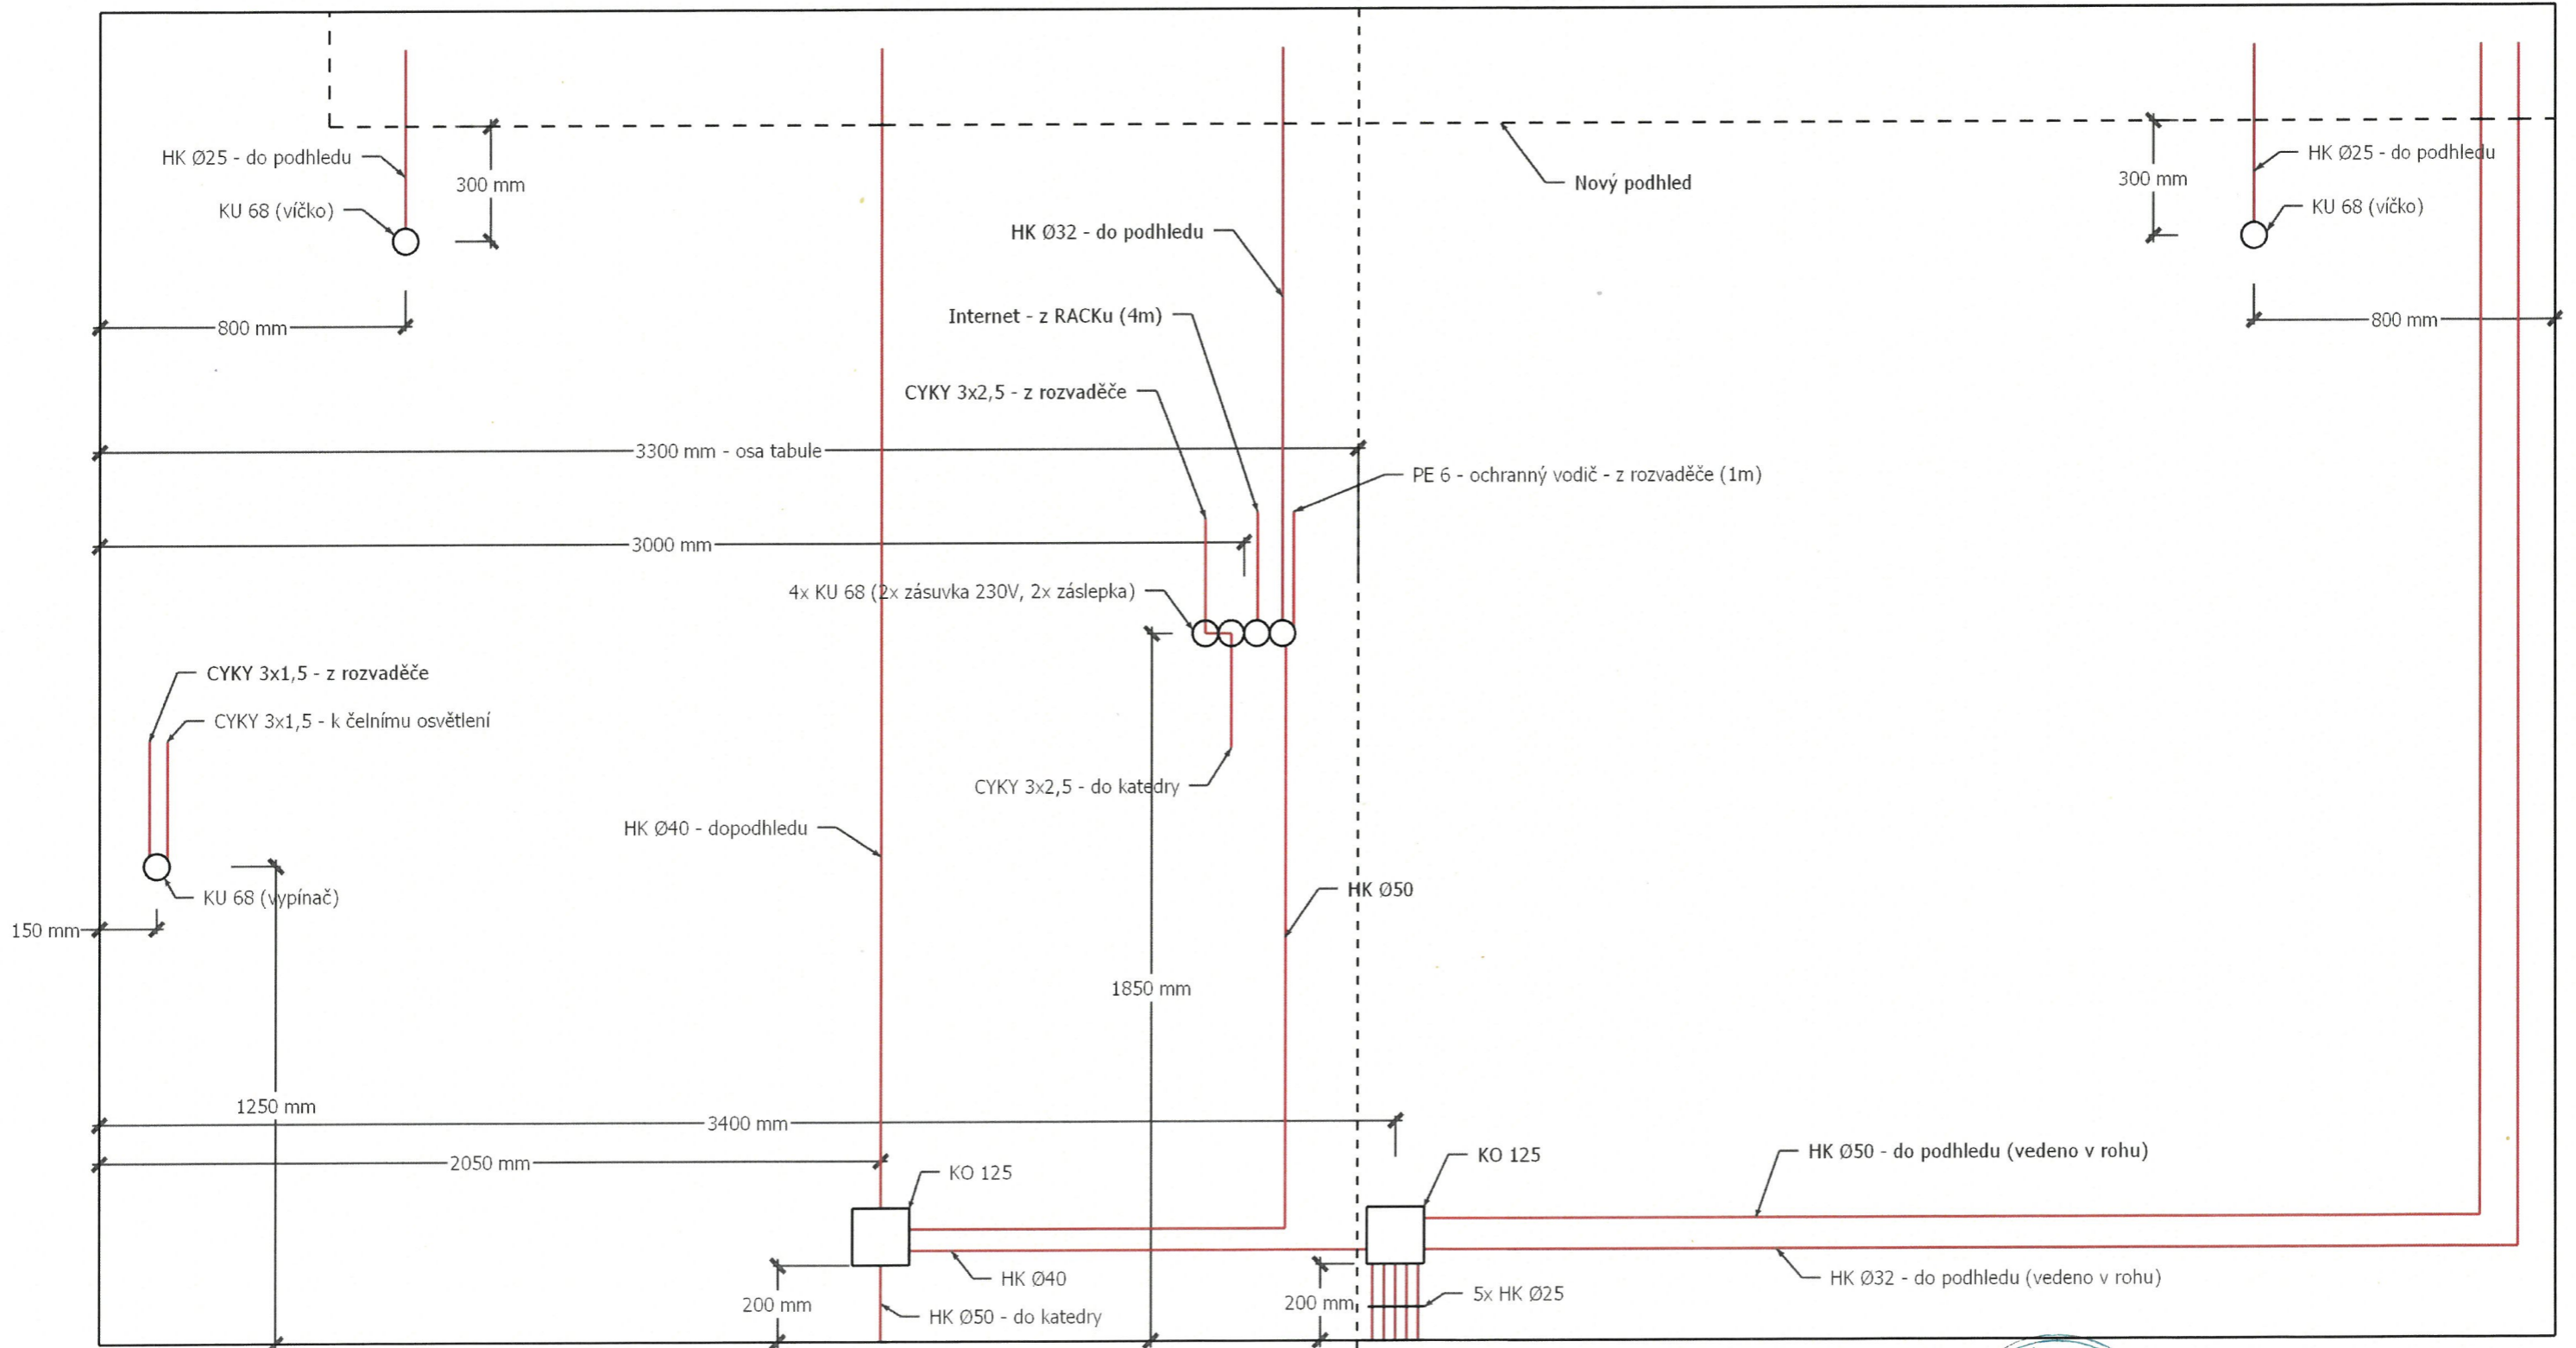


A handwritten signature in blue ink, appearing to be "Kubík".

Uherské Hradiště SŠPHZ - Fy + CH + Bi - okenní stěna

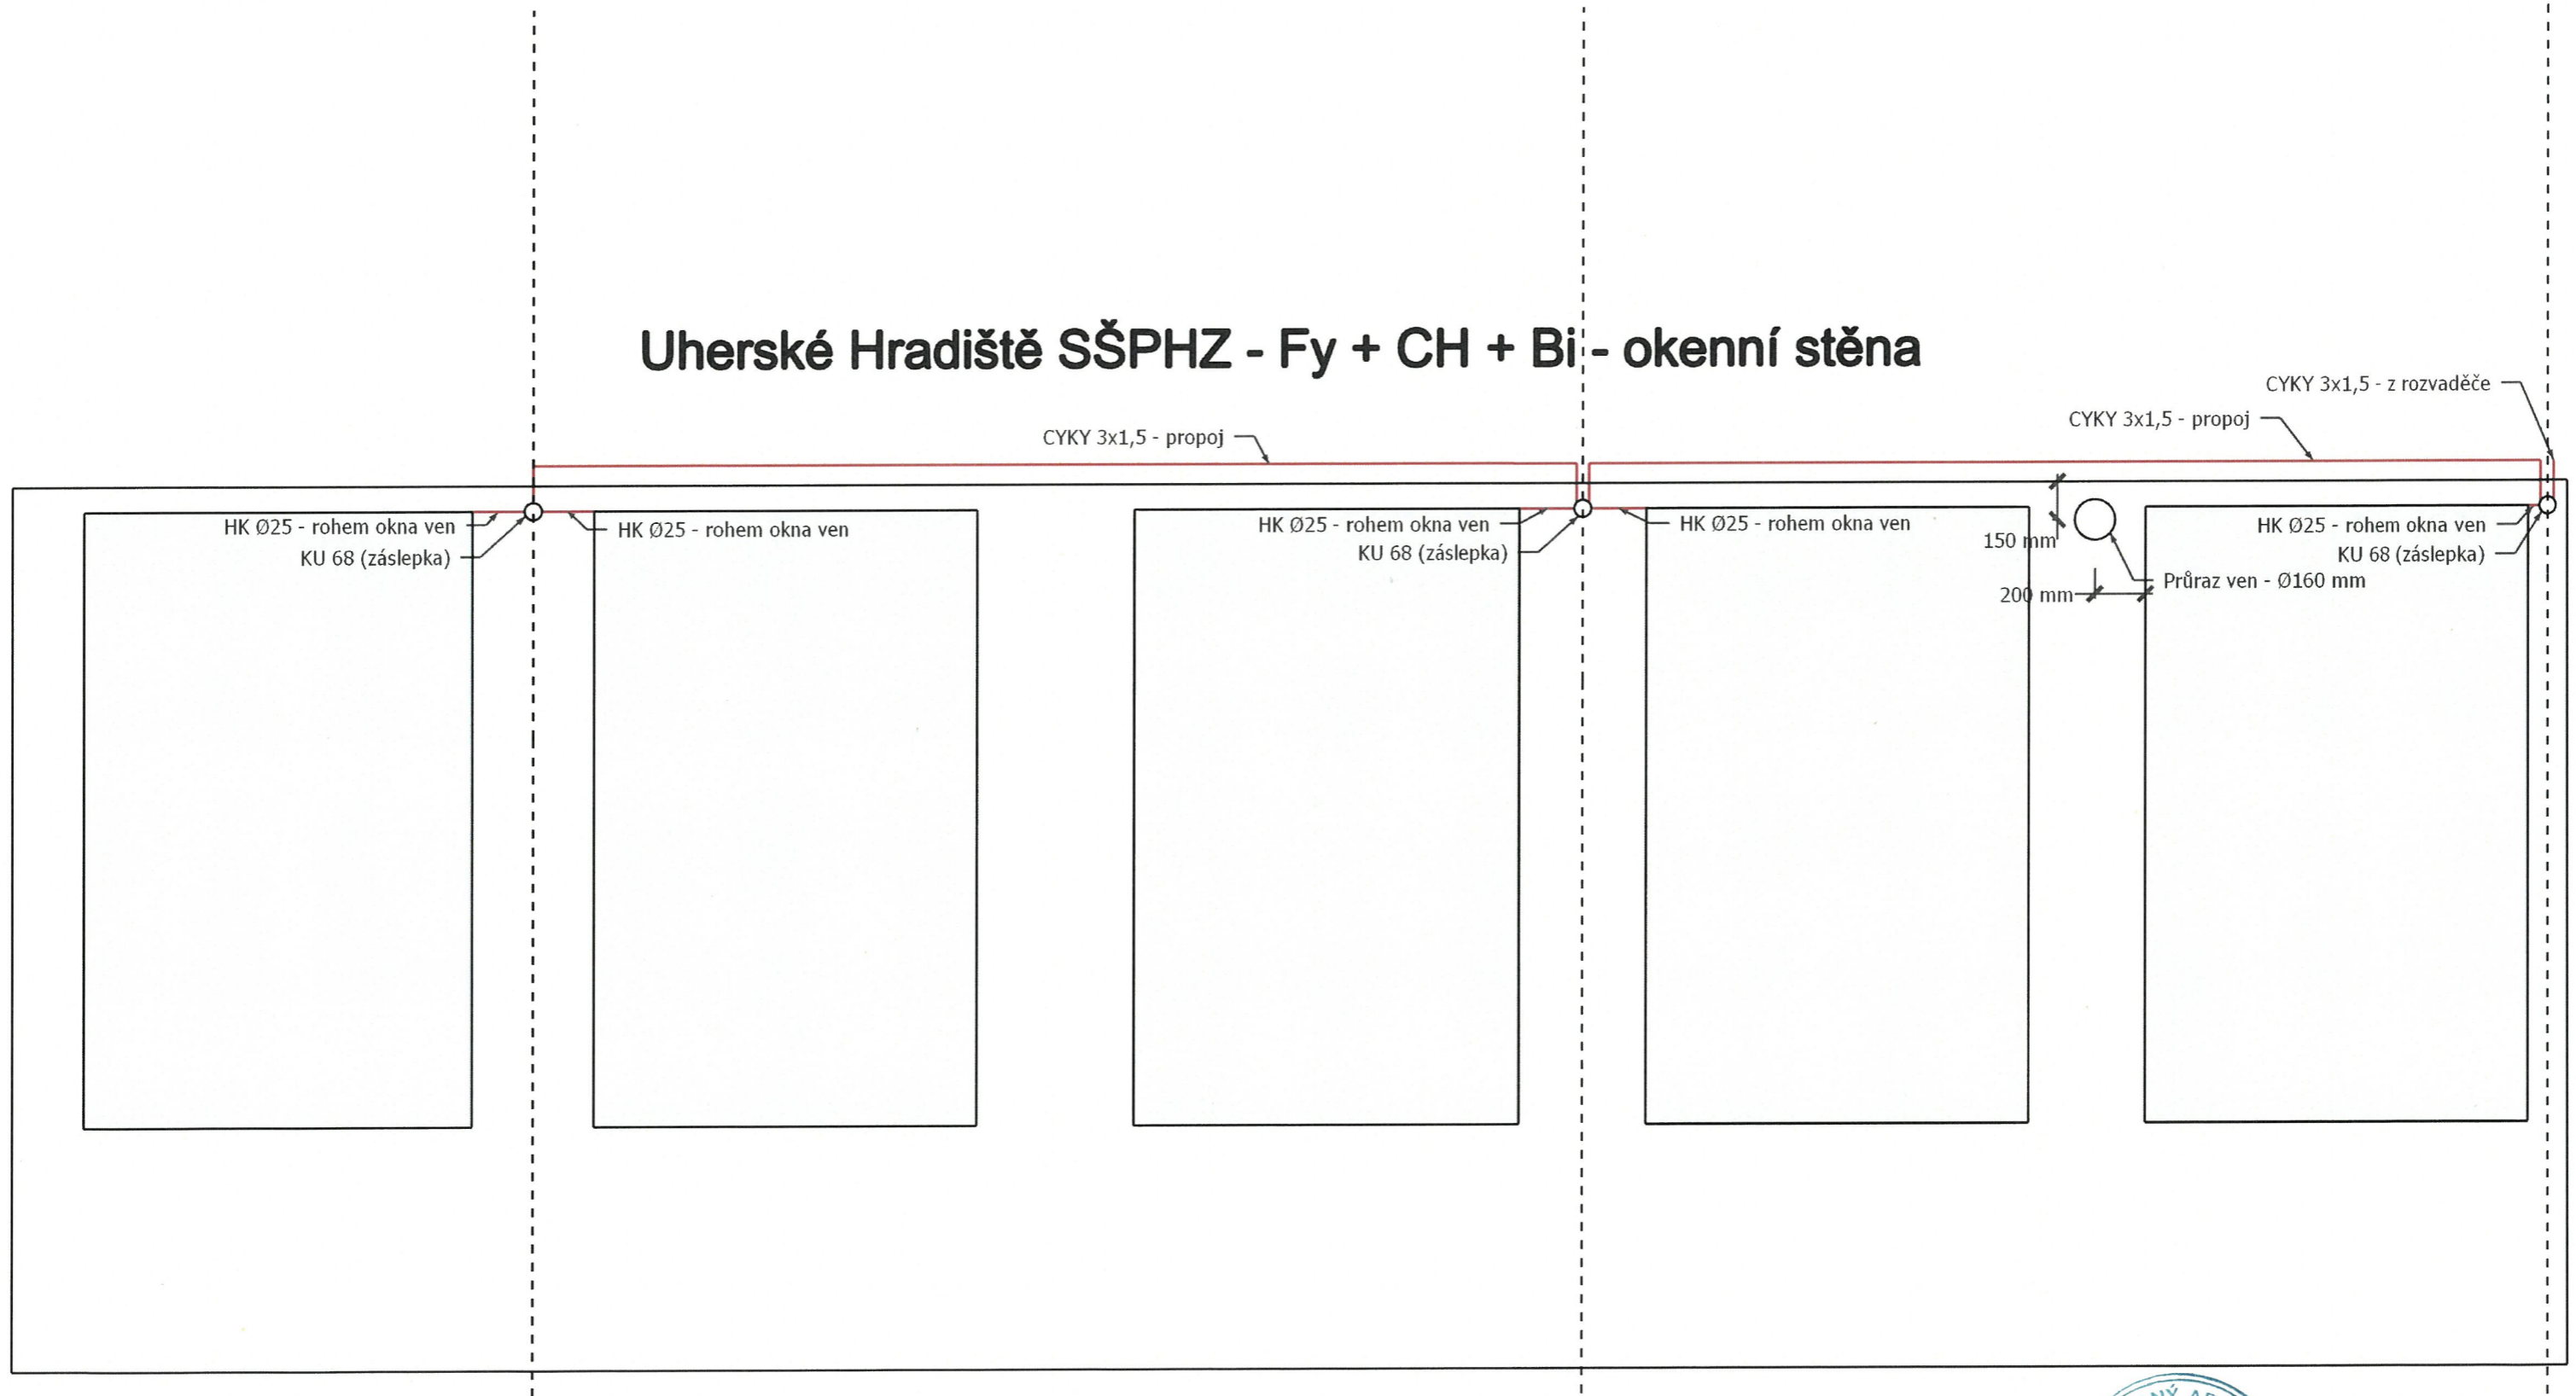


[Handwritten signature]

Uherské Hradiště SŠPHZ - Fy + CH + Bi - vchodová stěna

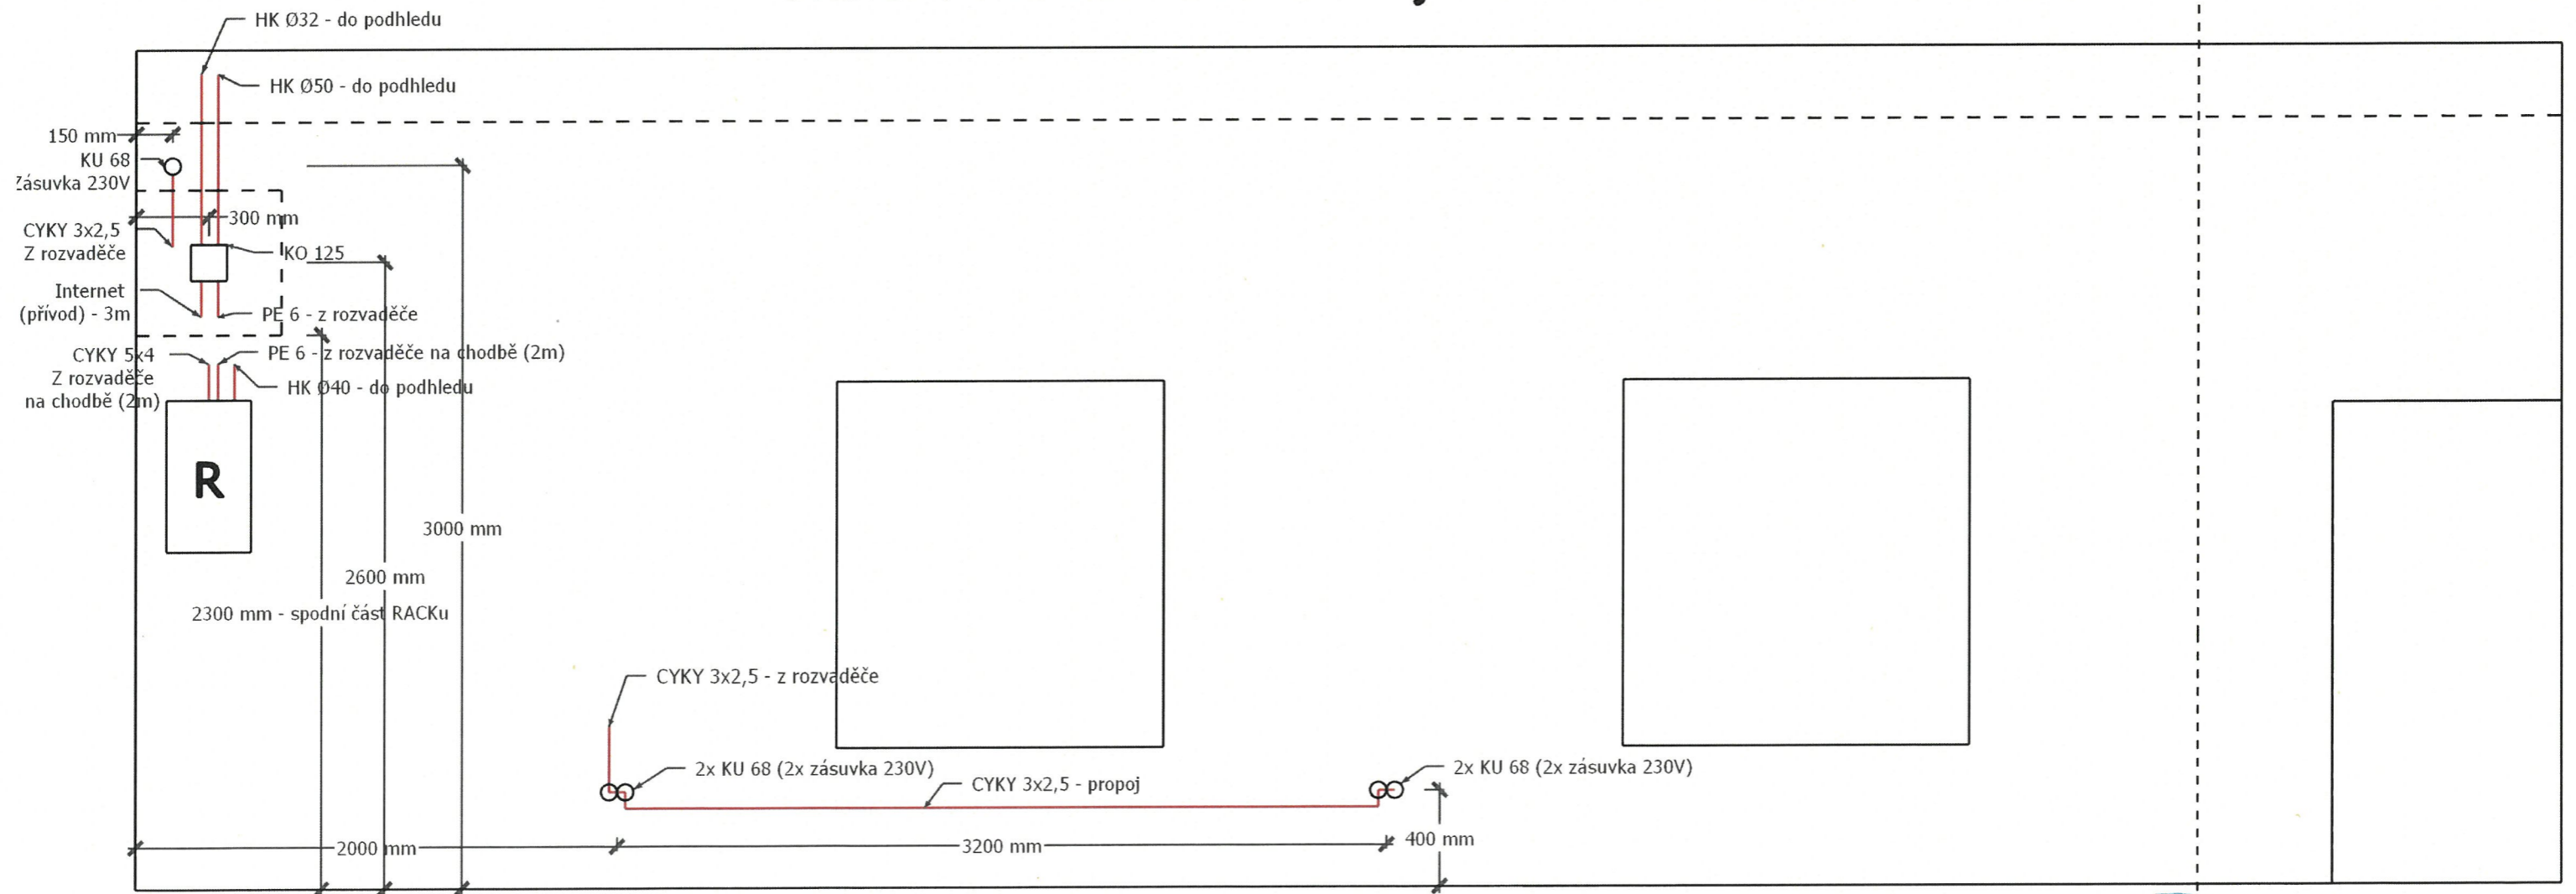


Handwritten signature


Uherské Hradiště SŠPHZ - Fy + CH + Bi - zadní stěna

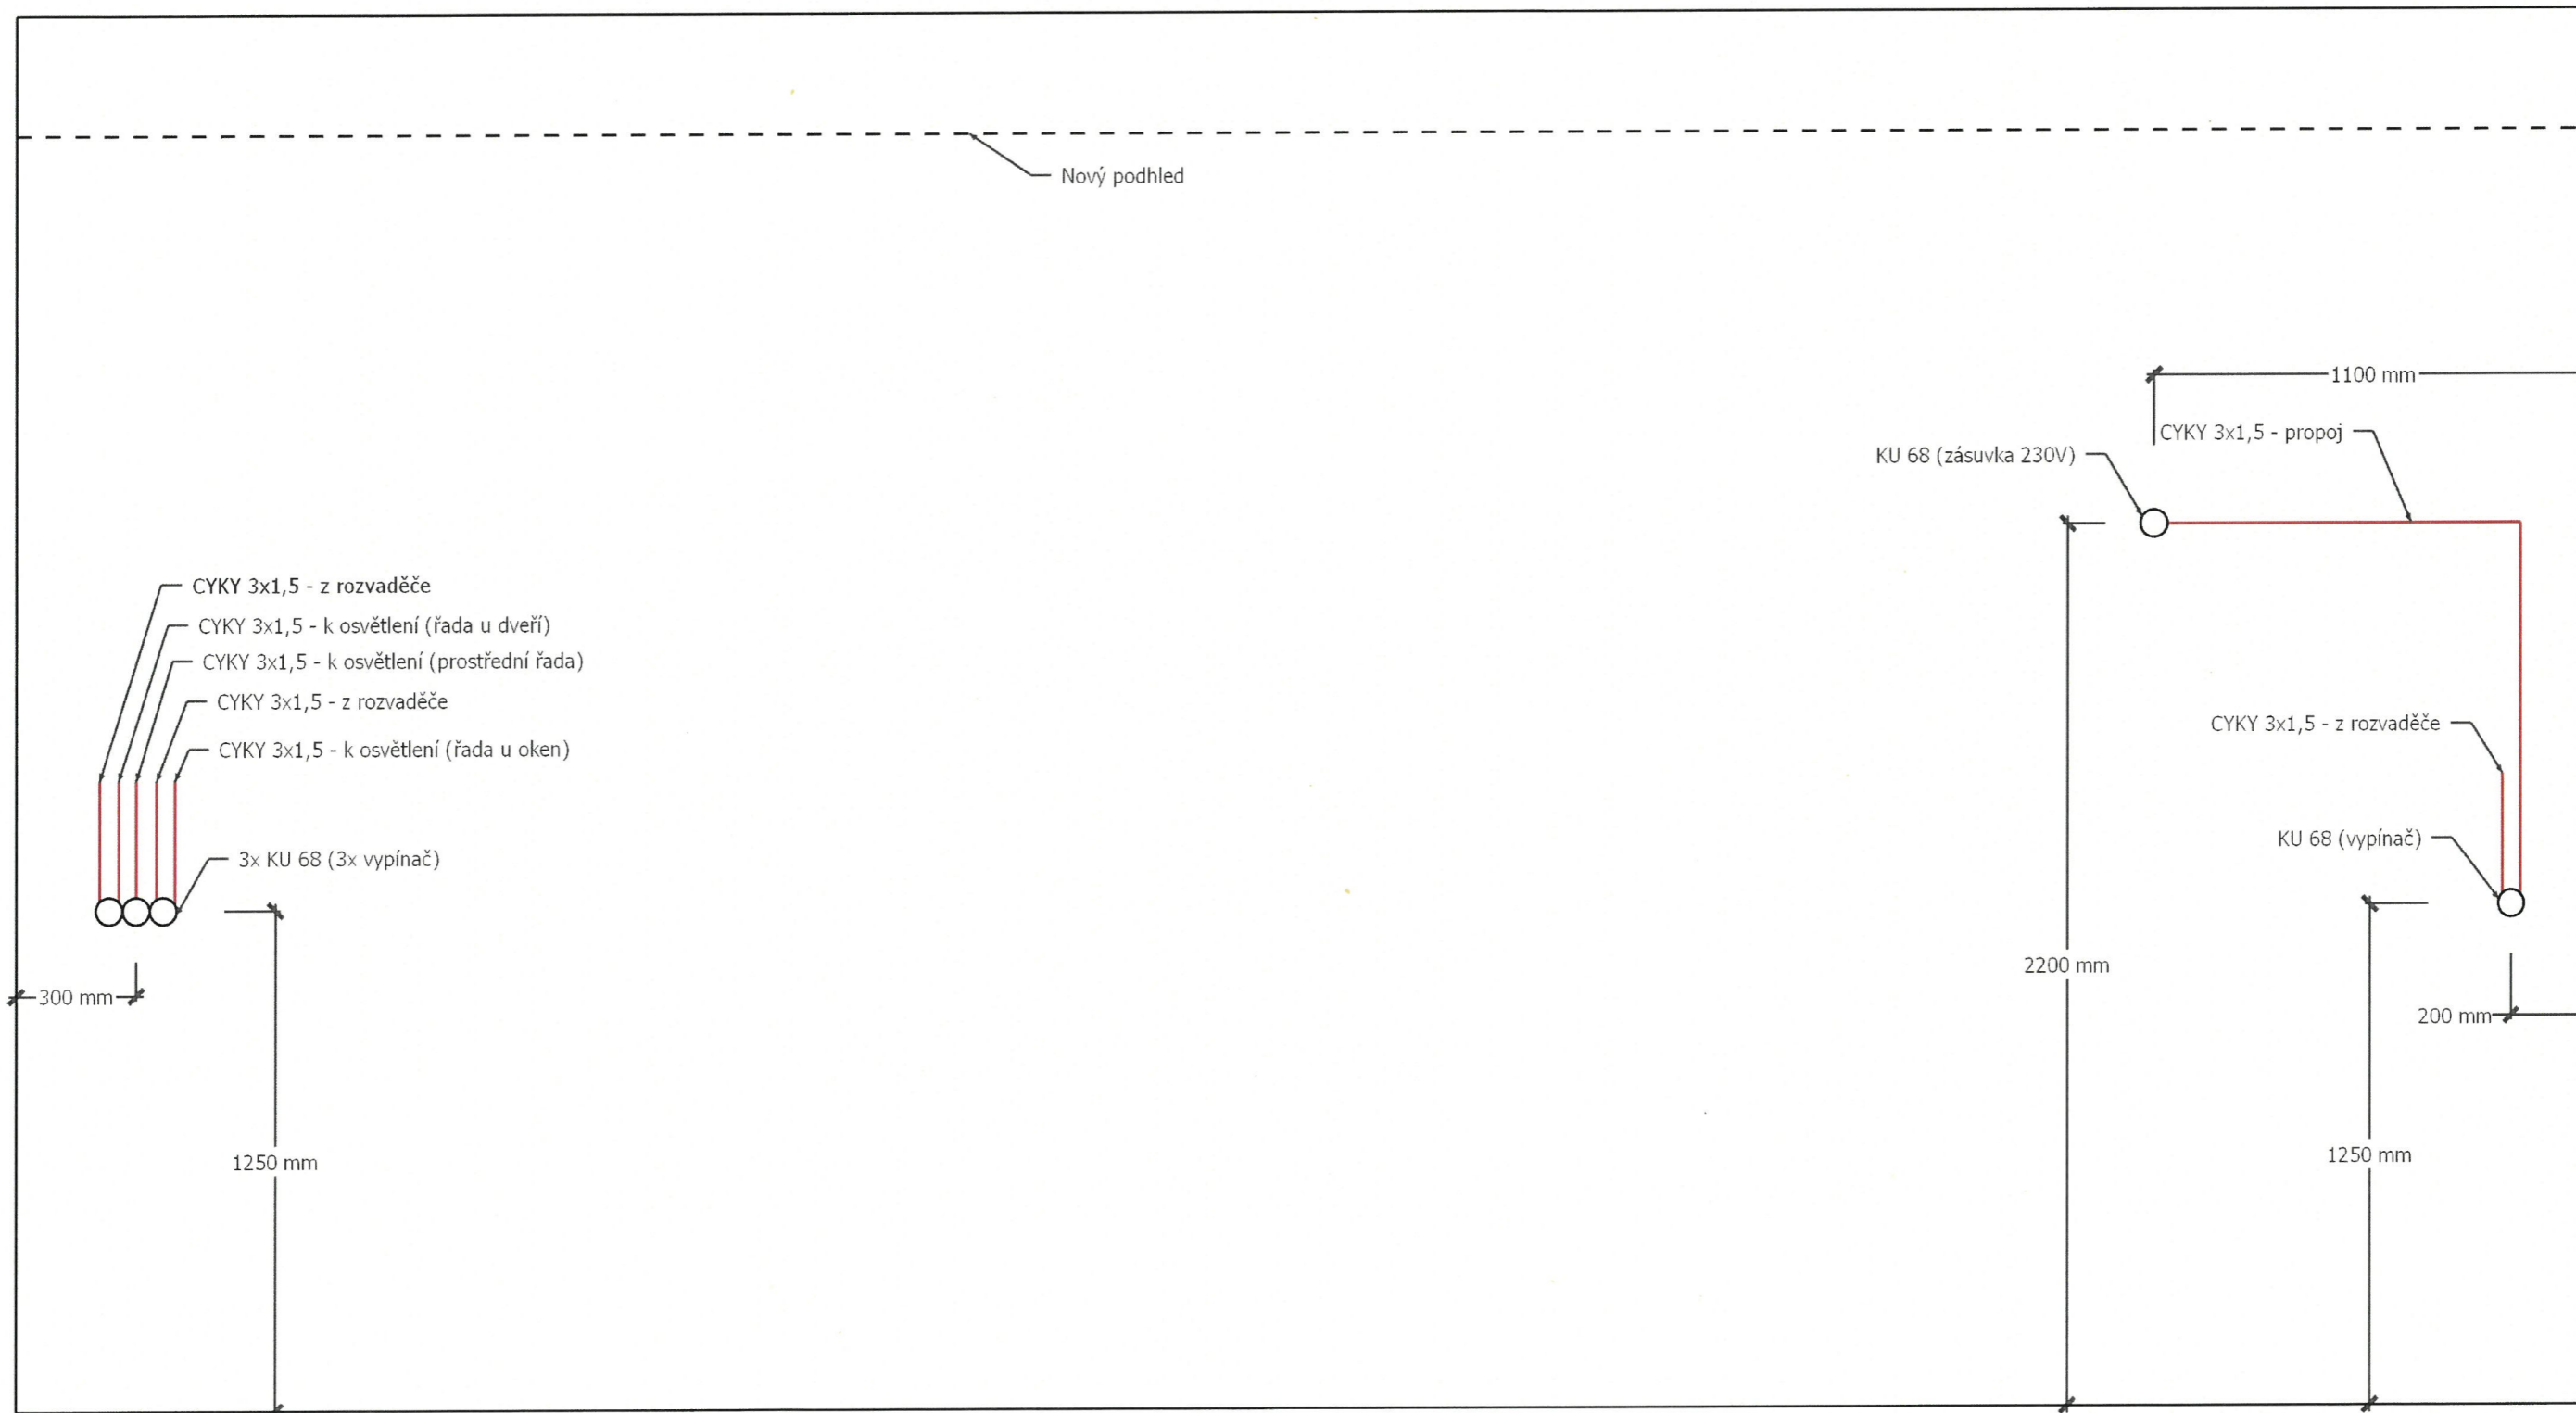


Uherské Hradiště SŠPHZ - Fy + CH + Bi - osvětlení + kazetový podhled

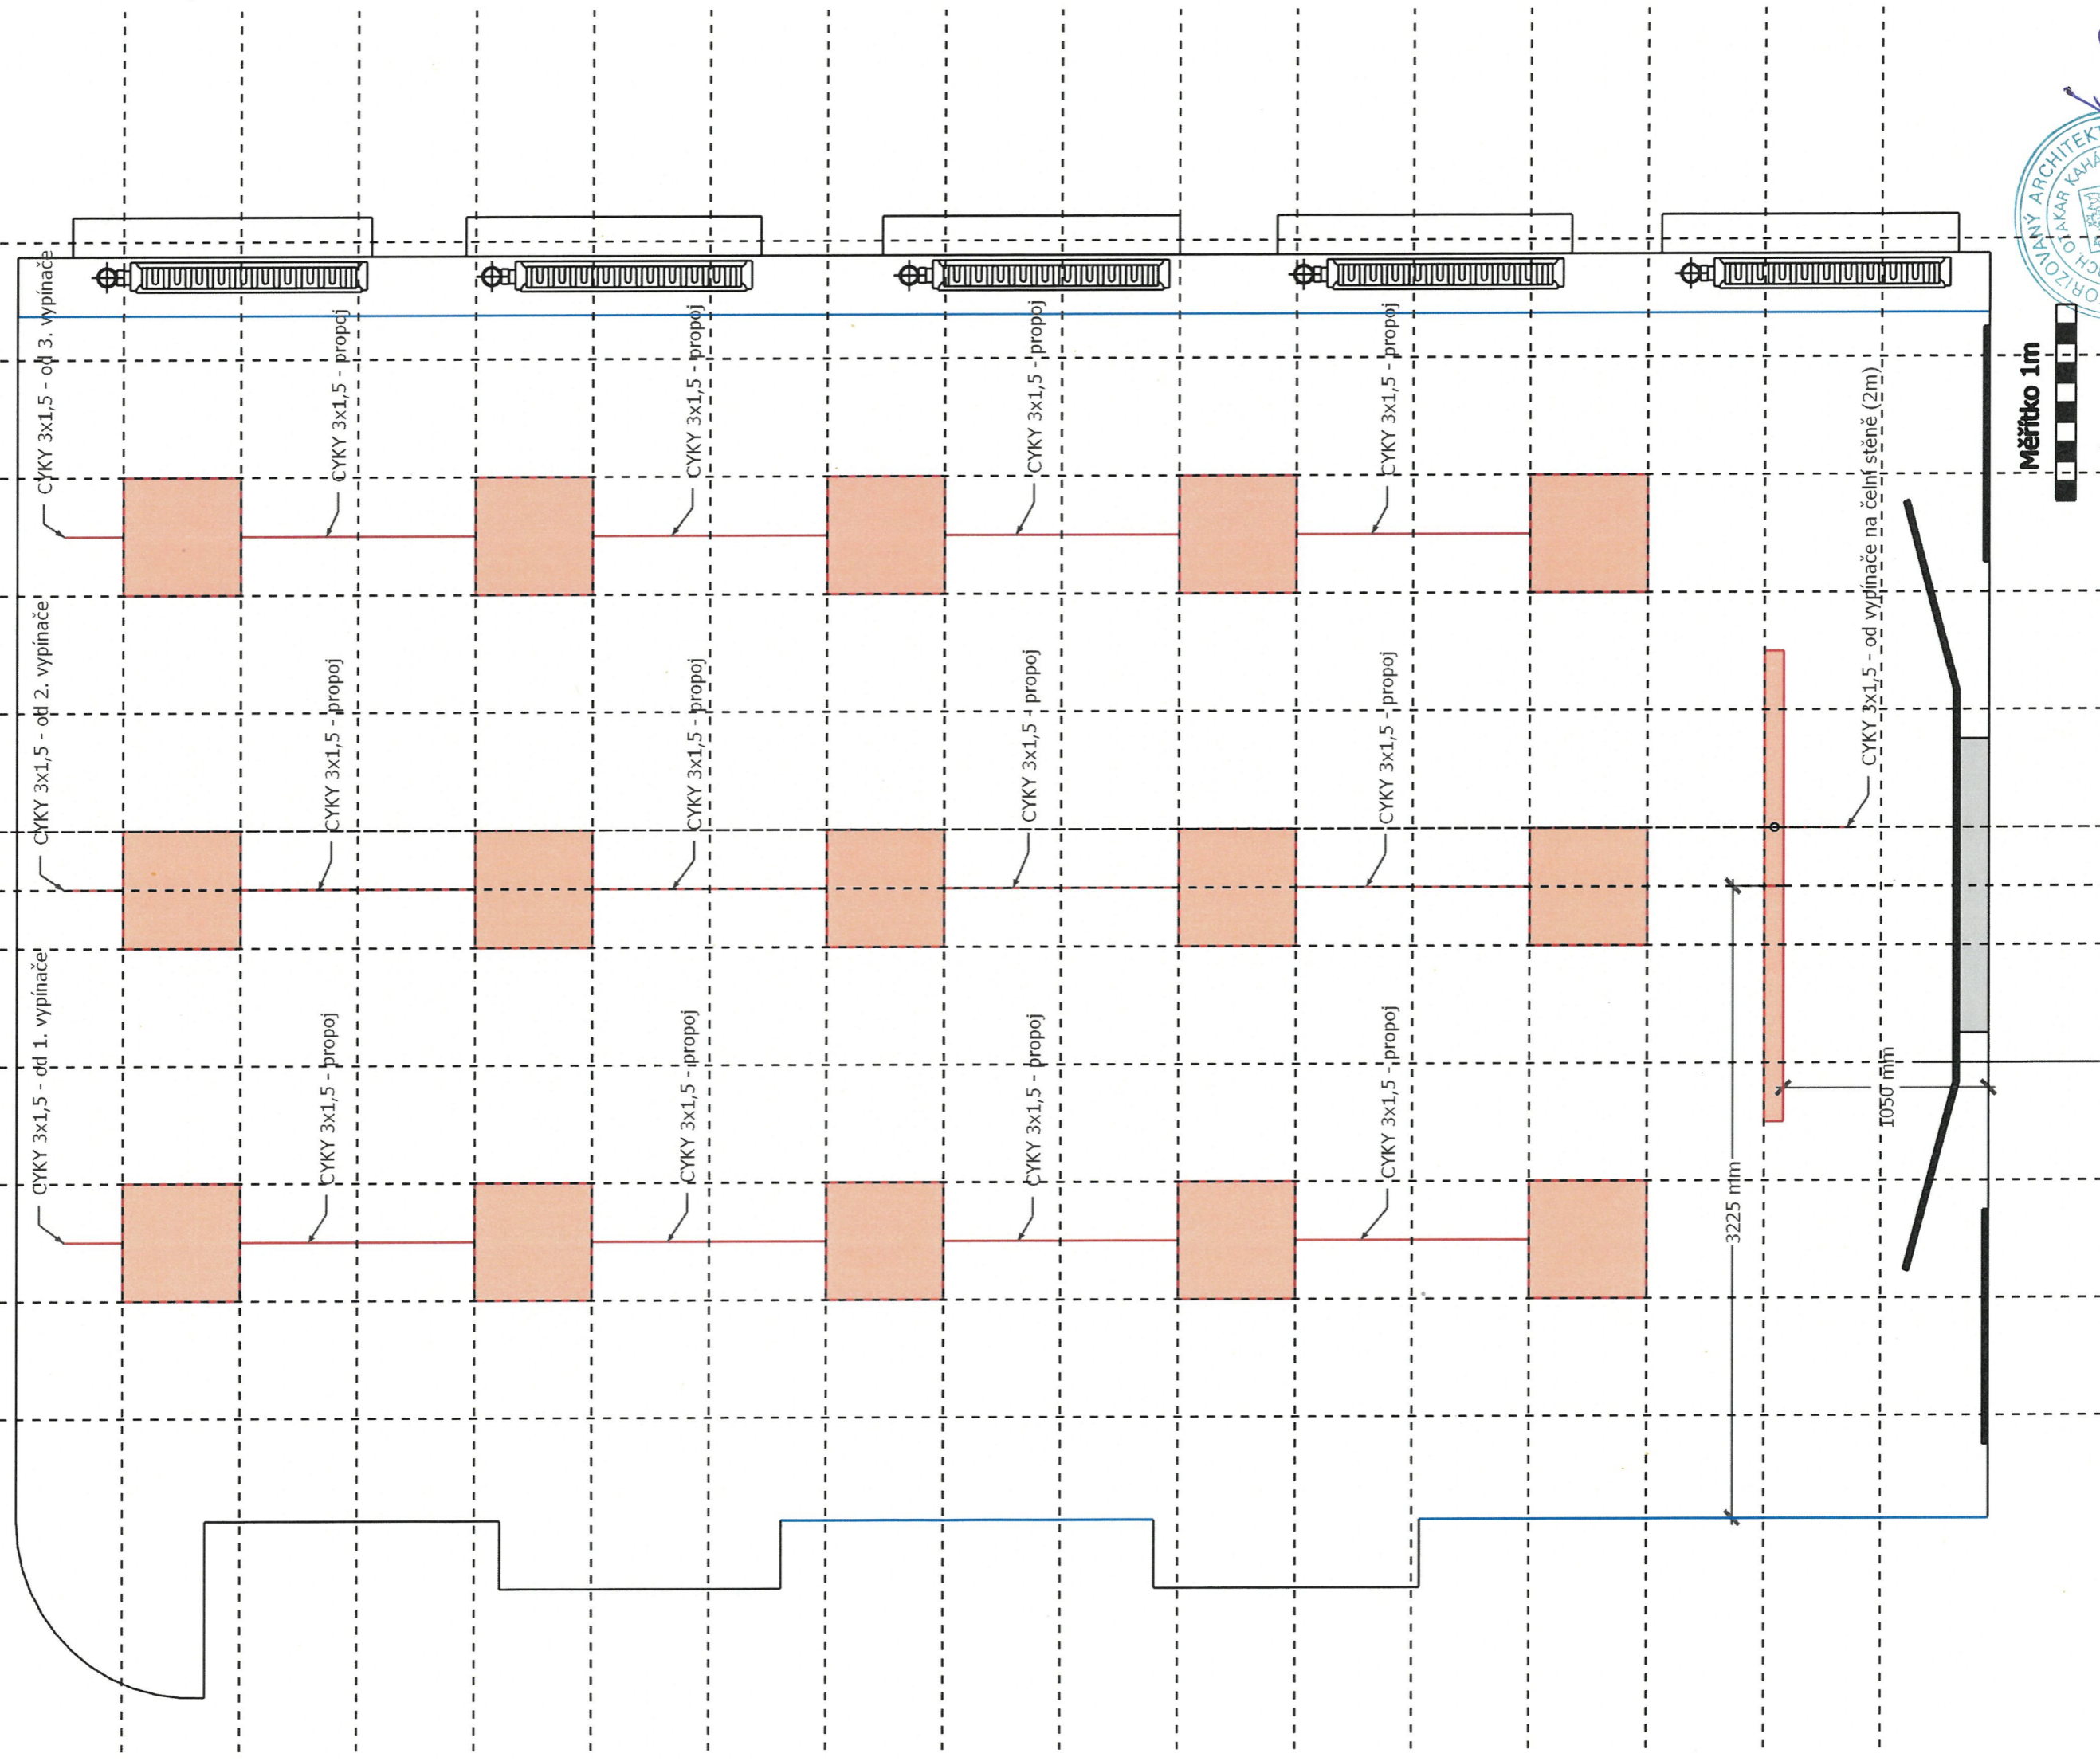


Uherské Hradiště SŠPHZ - Fy + CH + Bi - podlaha

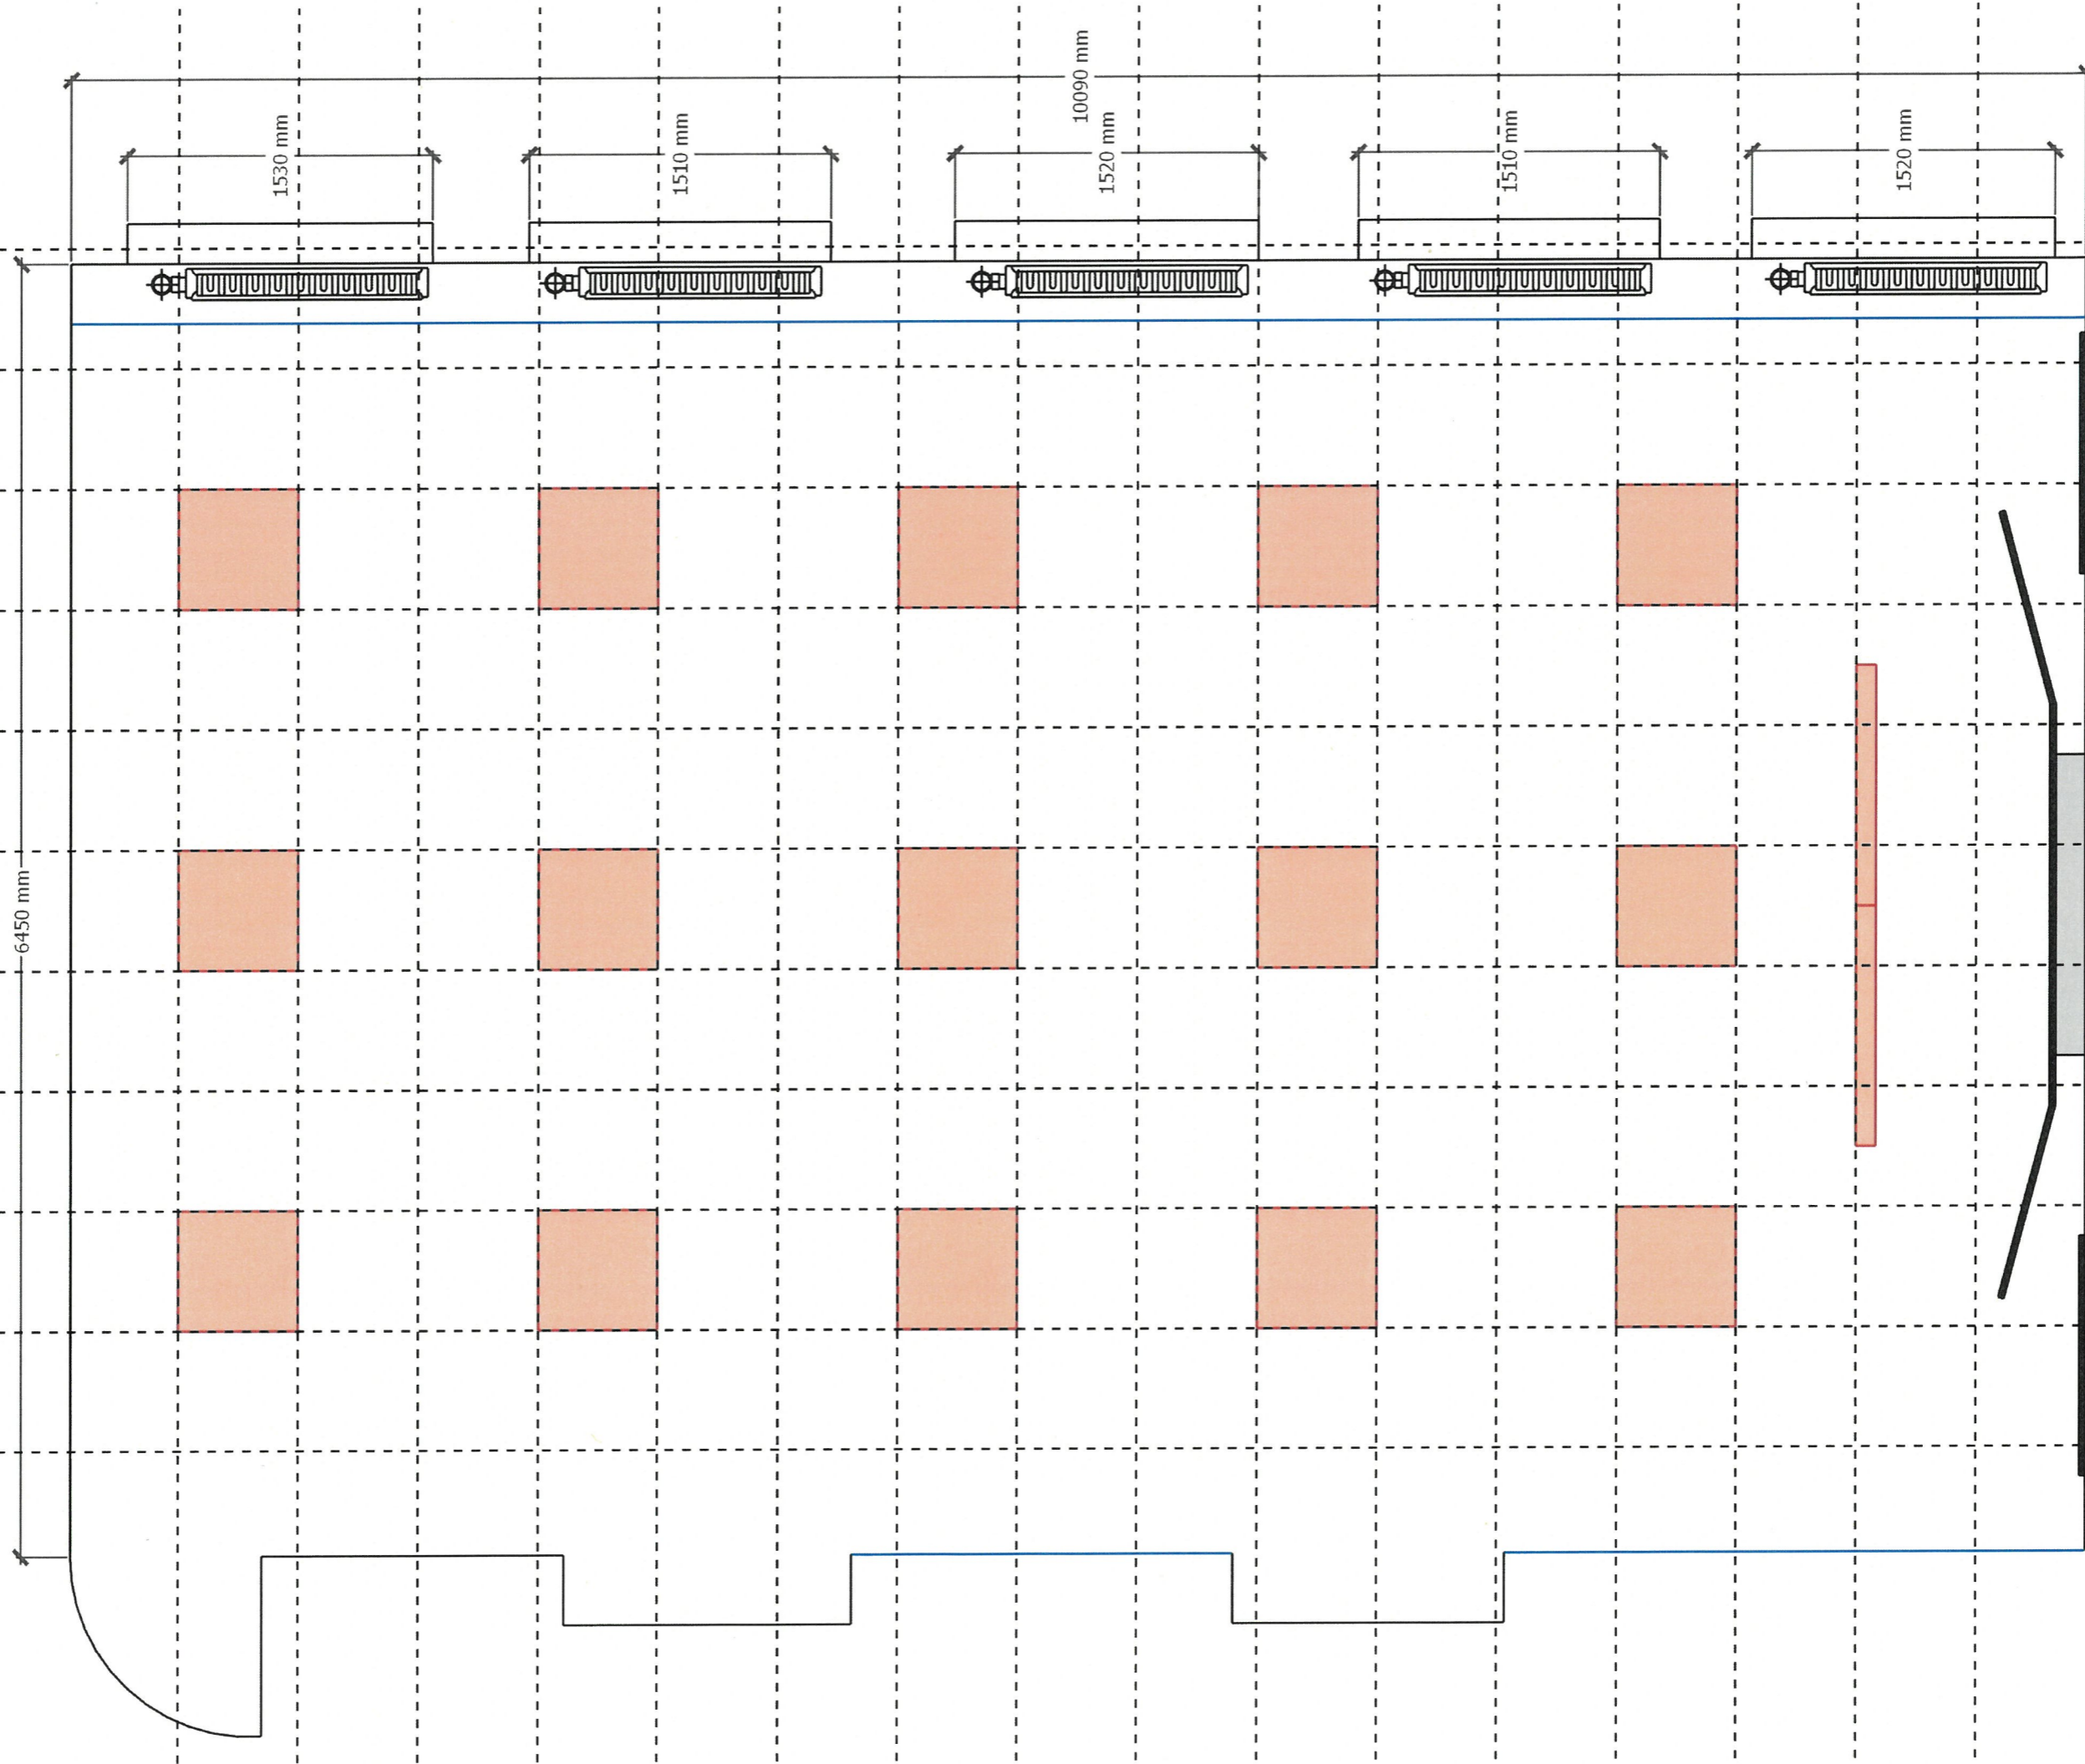

Uherské Hradiště SŠPHZ - Fy + CH + Bi - podlaha

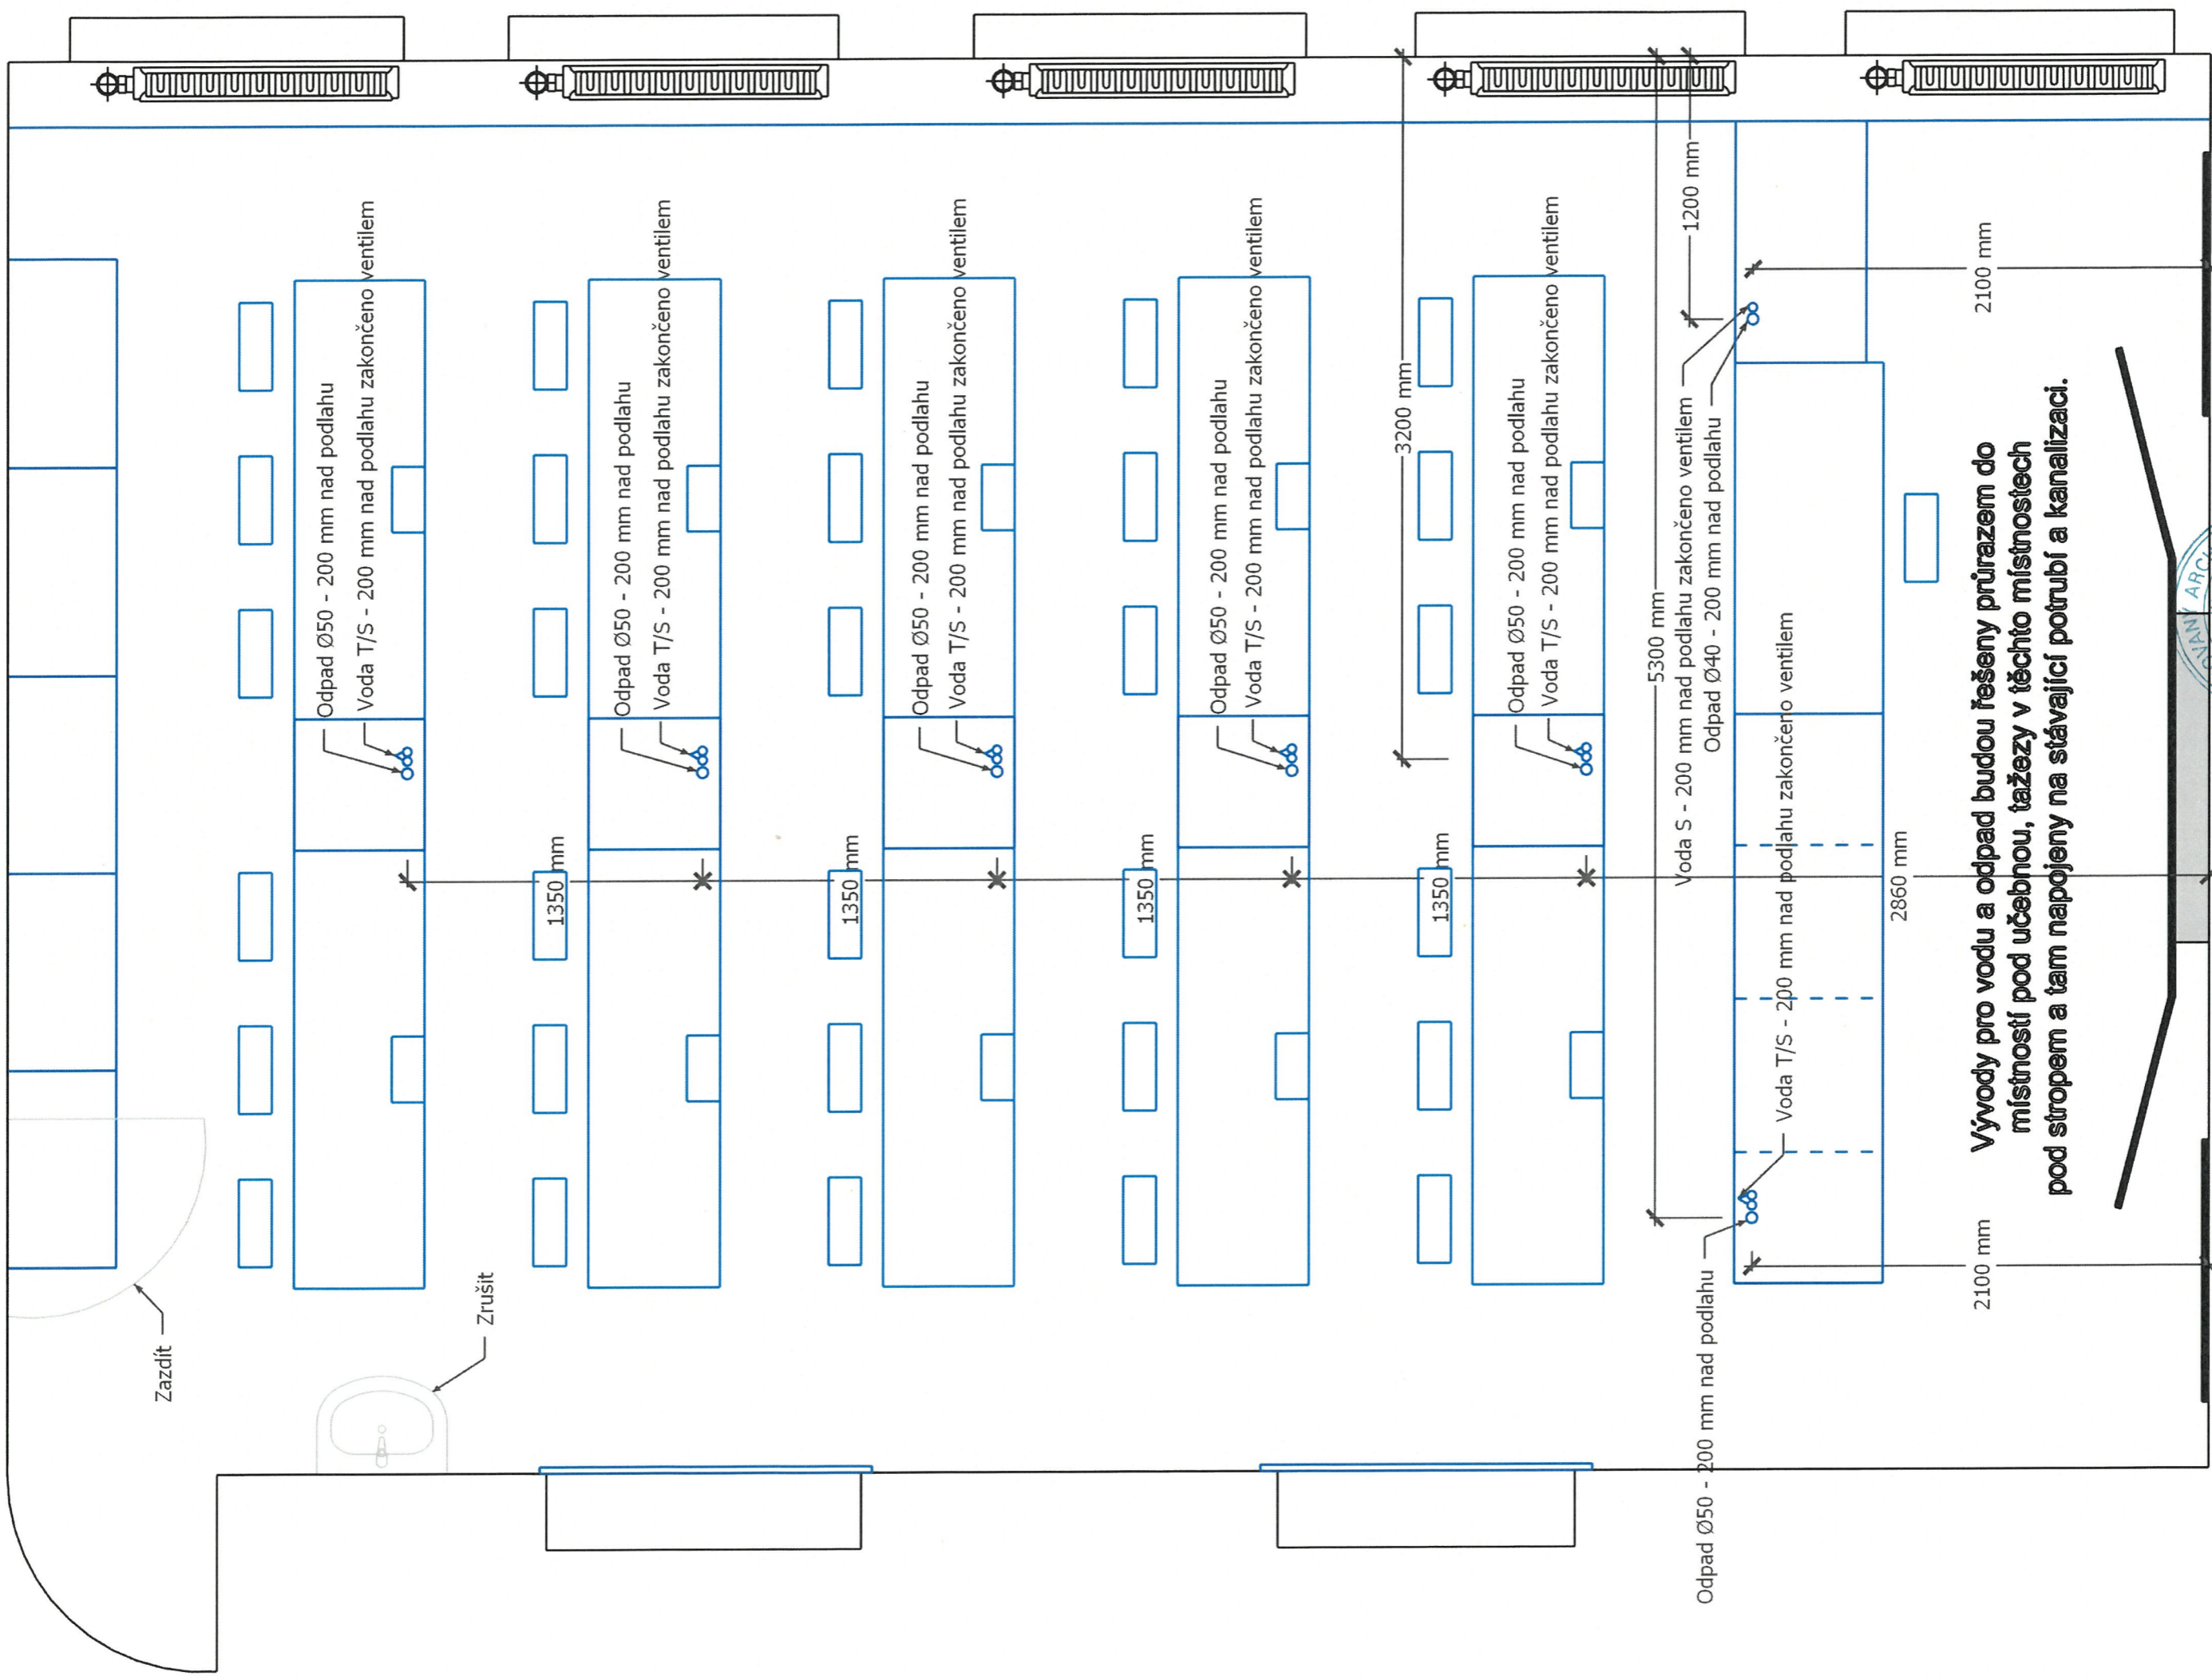

Uherské Hradiště SŠPHZ - Fy + CH + Bi - podlaha

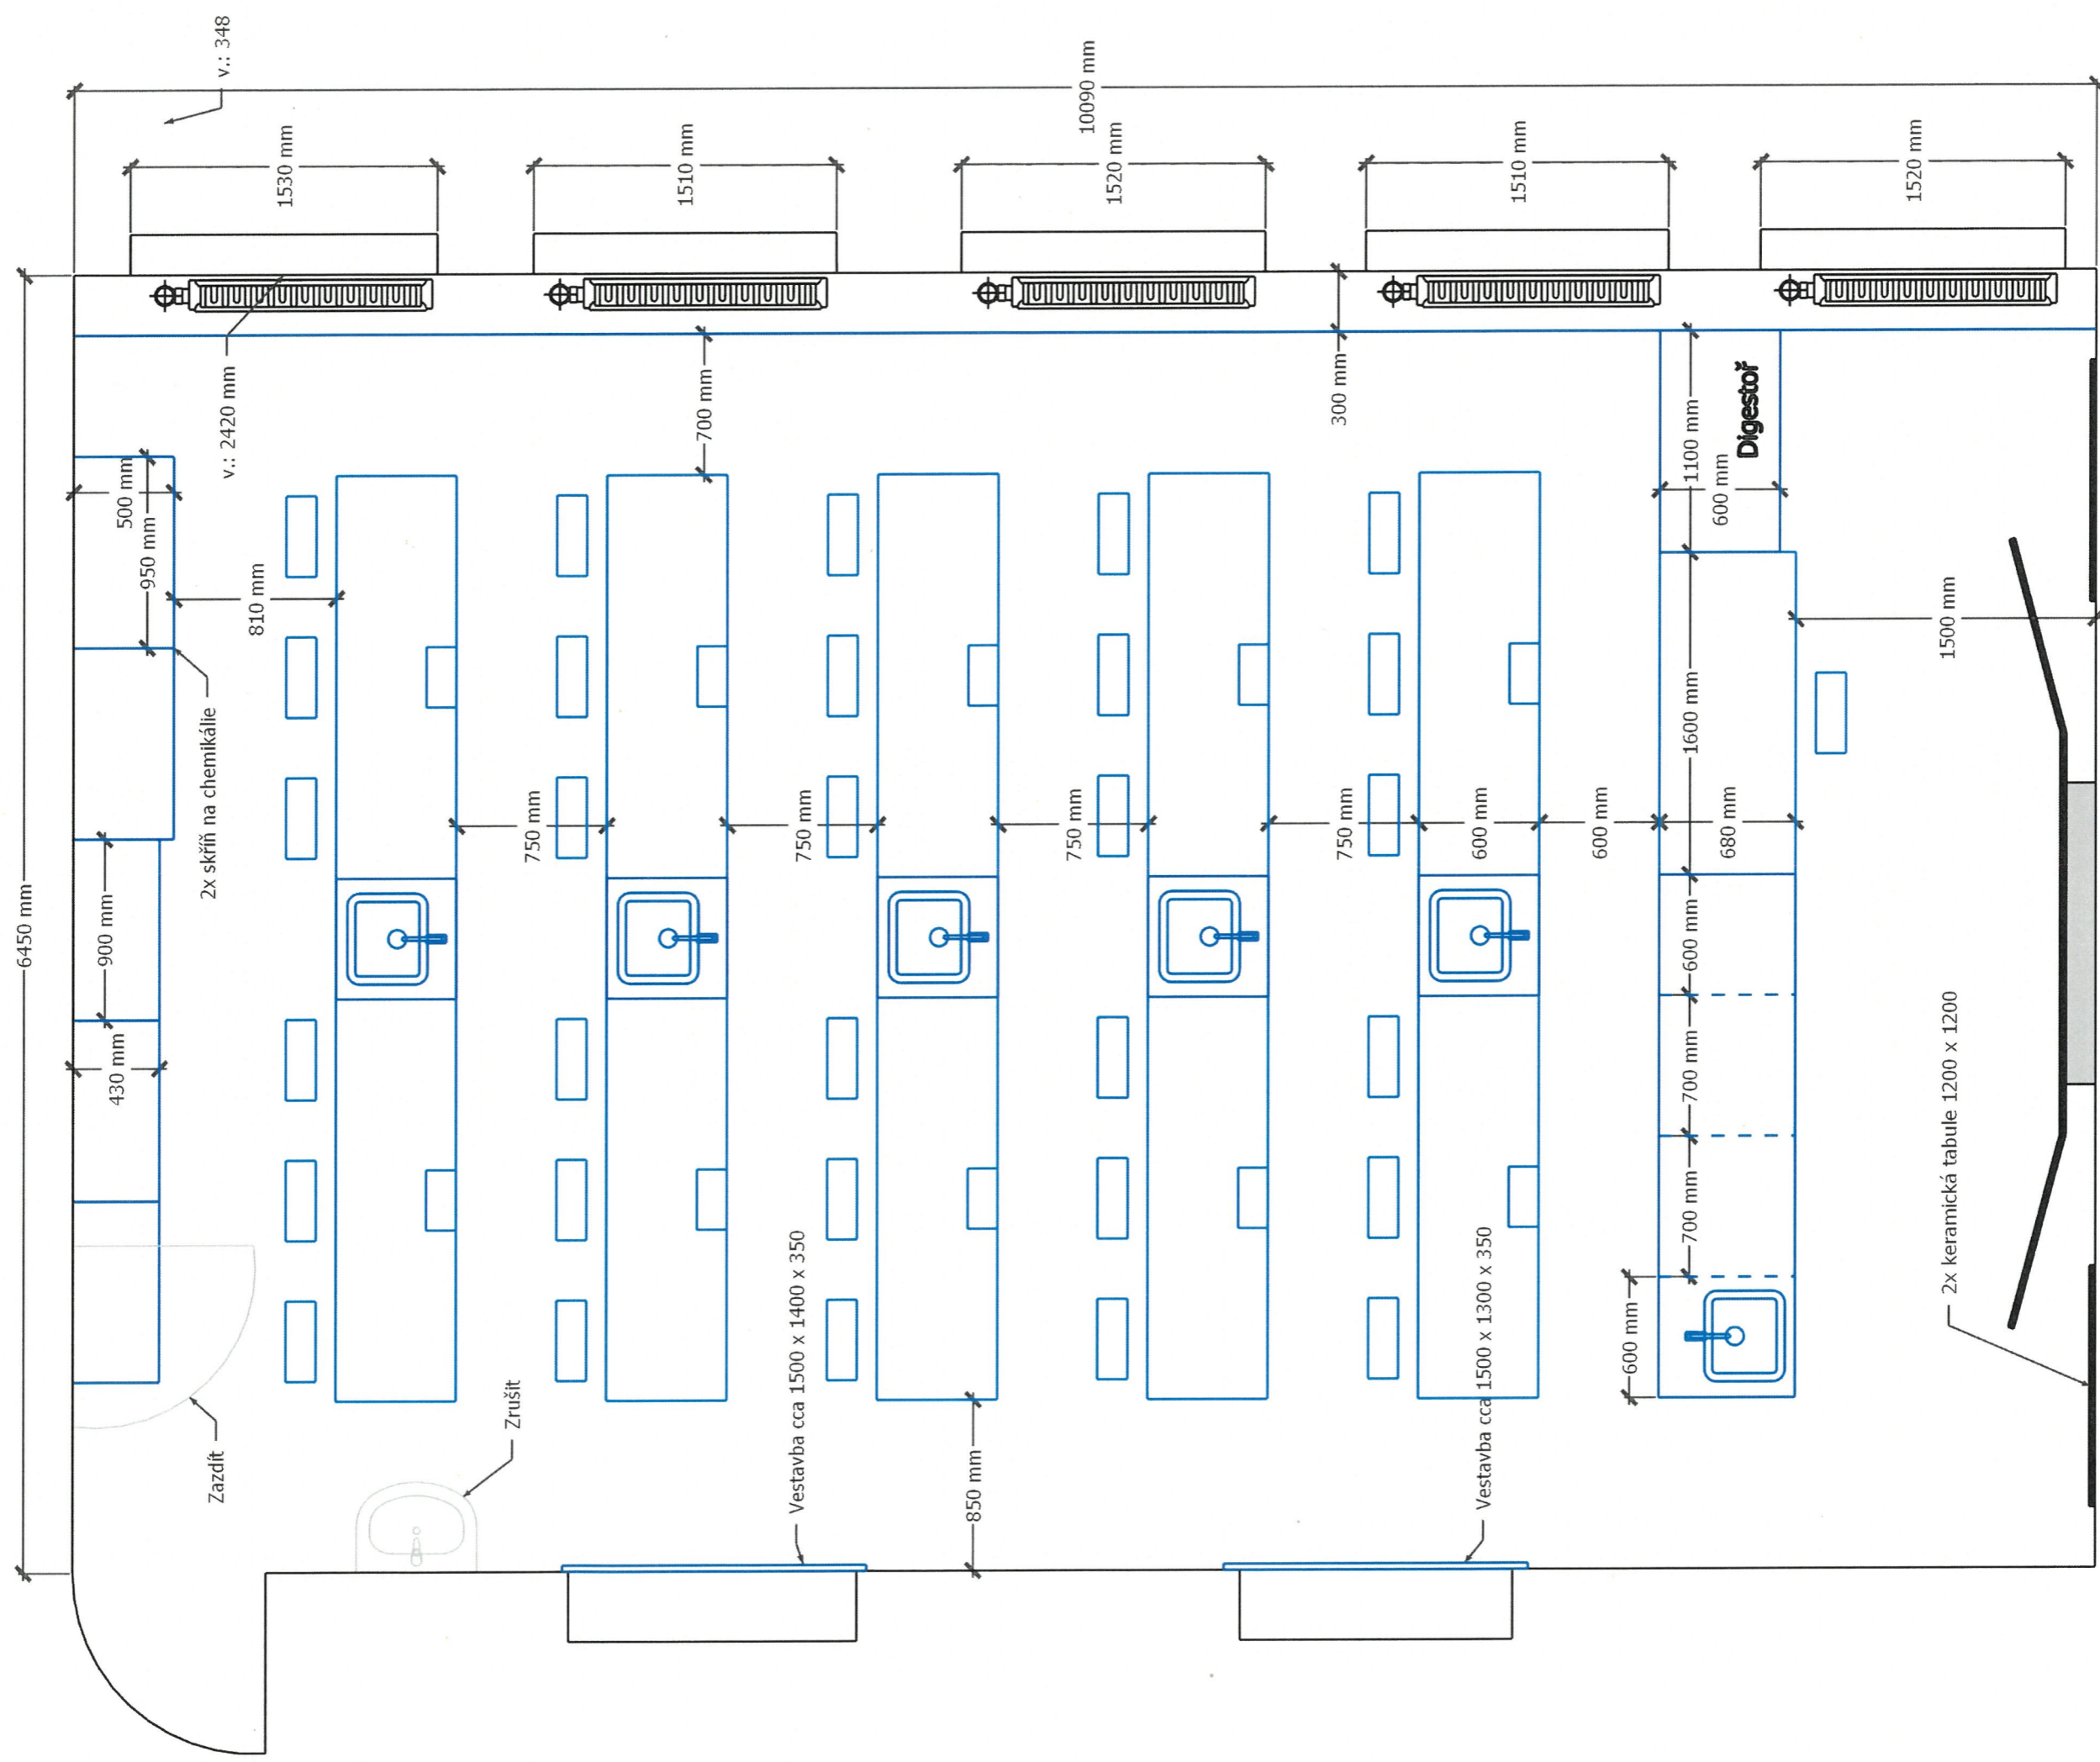

Měřítko 1m